


自動販売機設置予定箇所図

自動販売機設置予定箇所 3.74 m²
 170×220×206(cm)(幅×奥行×高さ)
 間口 82cm

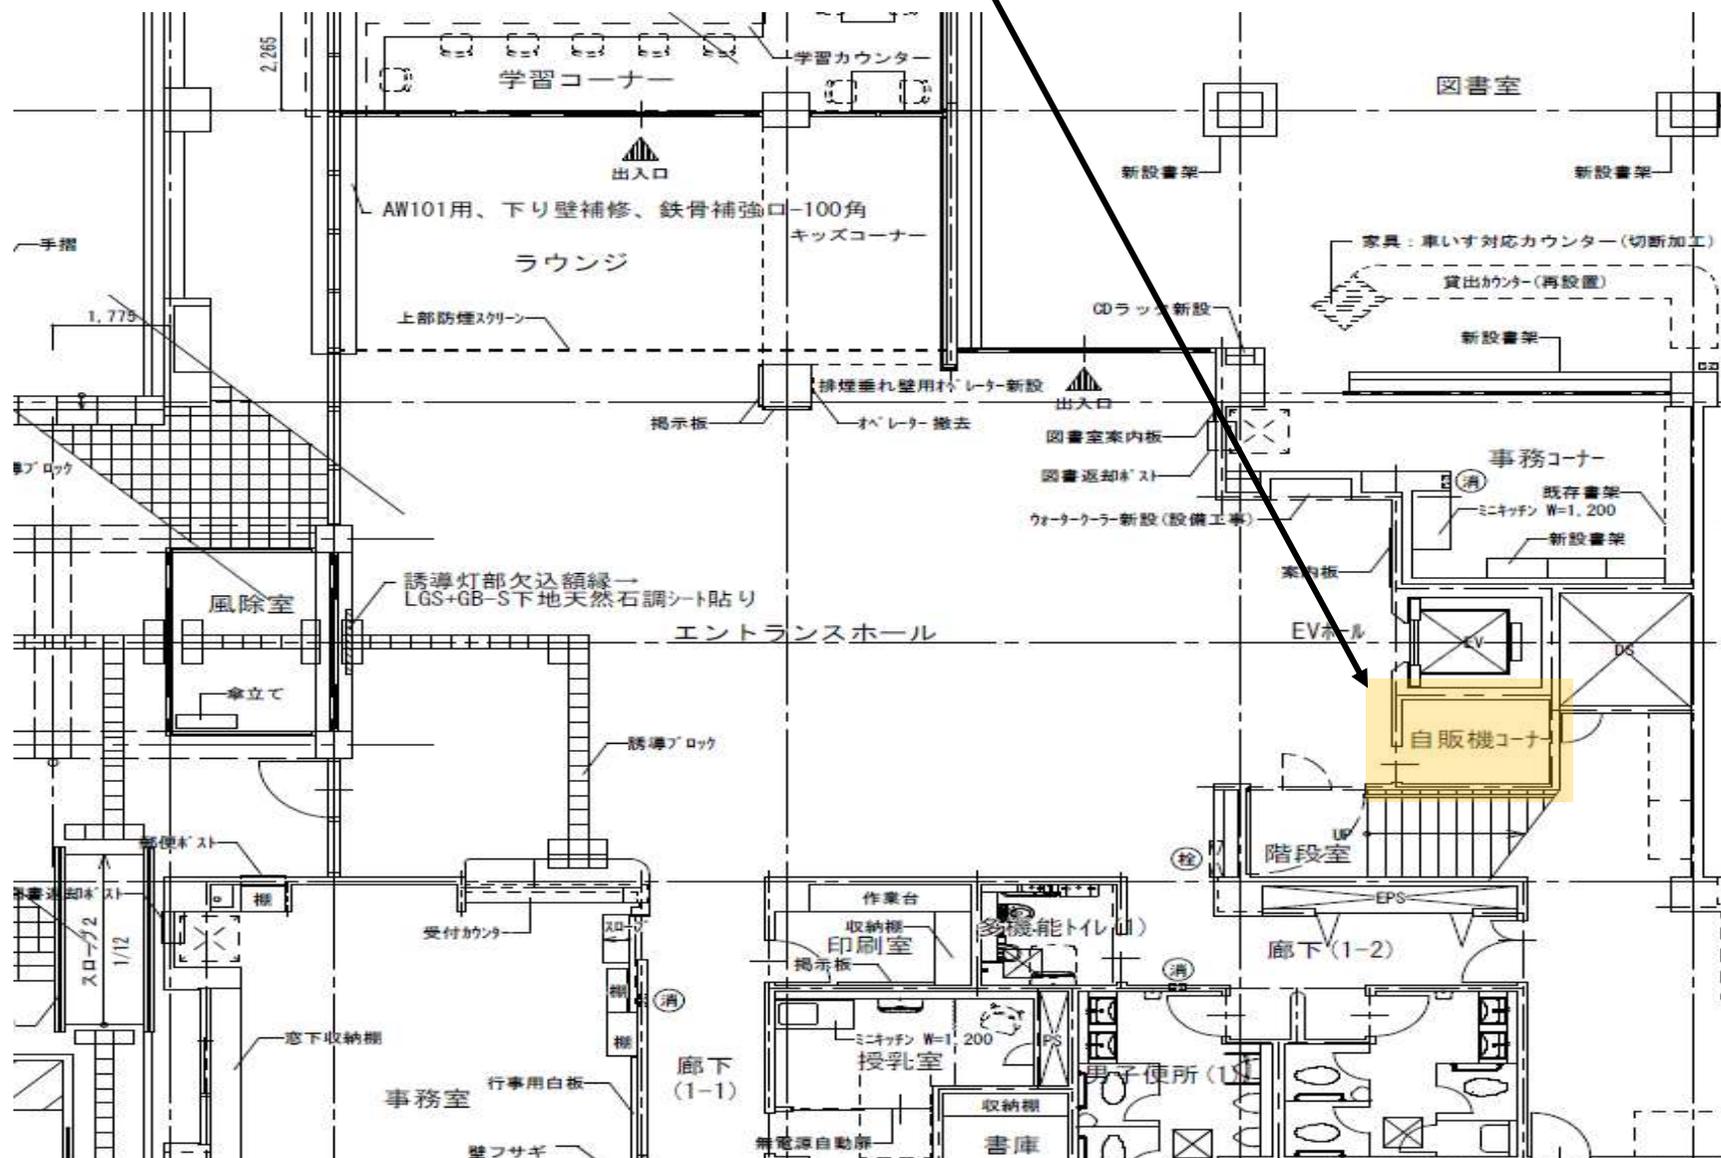

(美浜公民館 1階図面)